
Nr.Crt.	Revizie	Descriere	Data	Proiectat	Sef proiect
2	Rev.1	Suplimentare corpuri iluminat scara si modificare corp CIL3A	02.2010	Ing.Danilov N.	Ing.Nicolaide M.
1	Rev.0	Prima editie	12.2009		

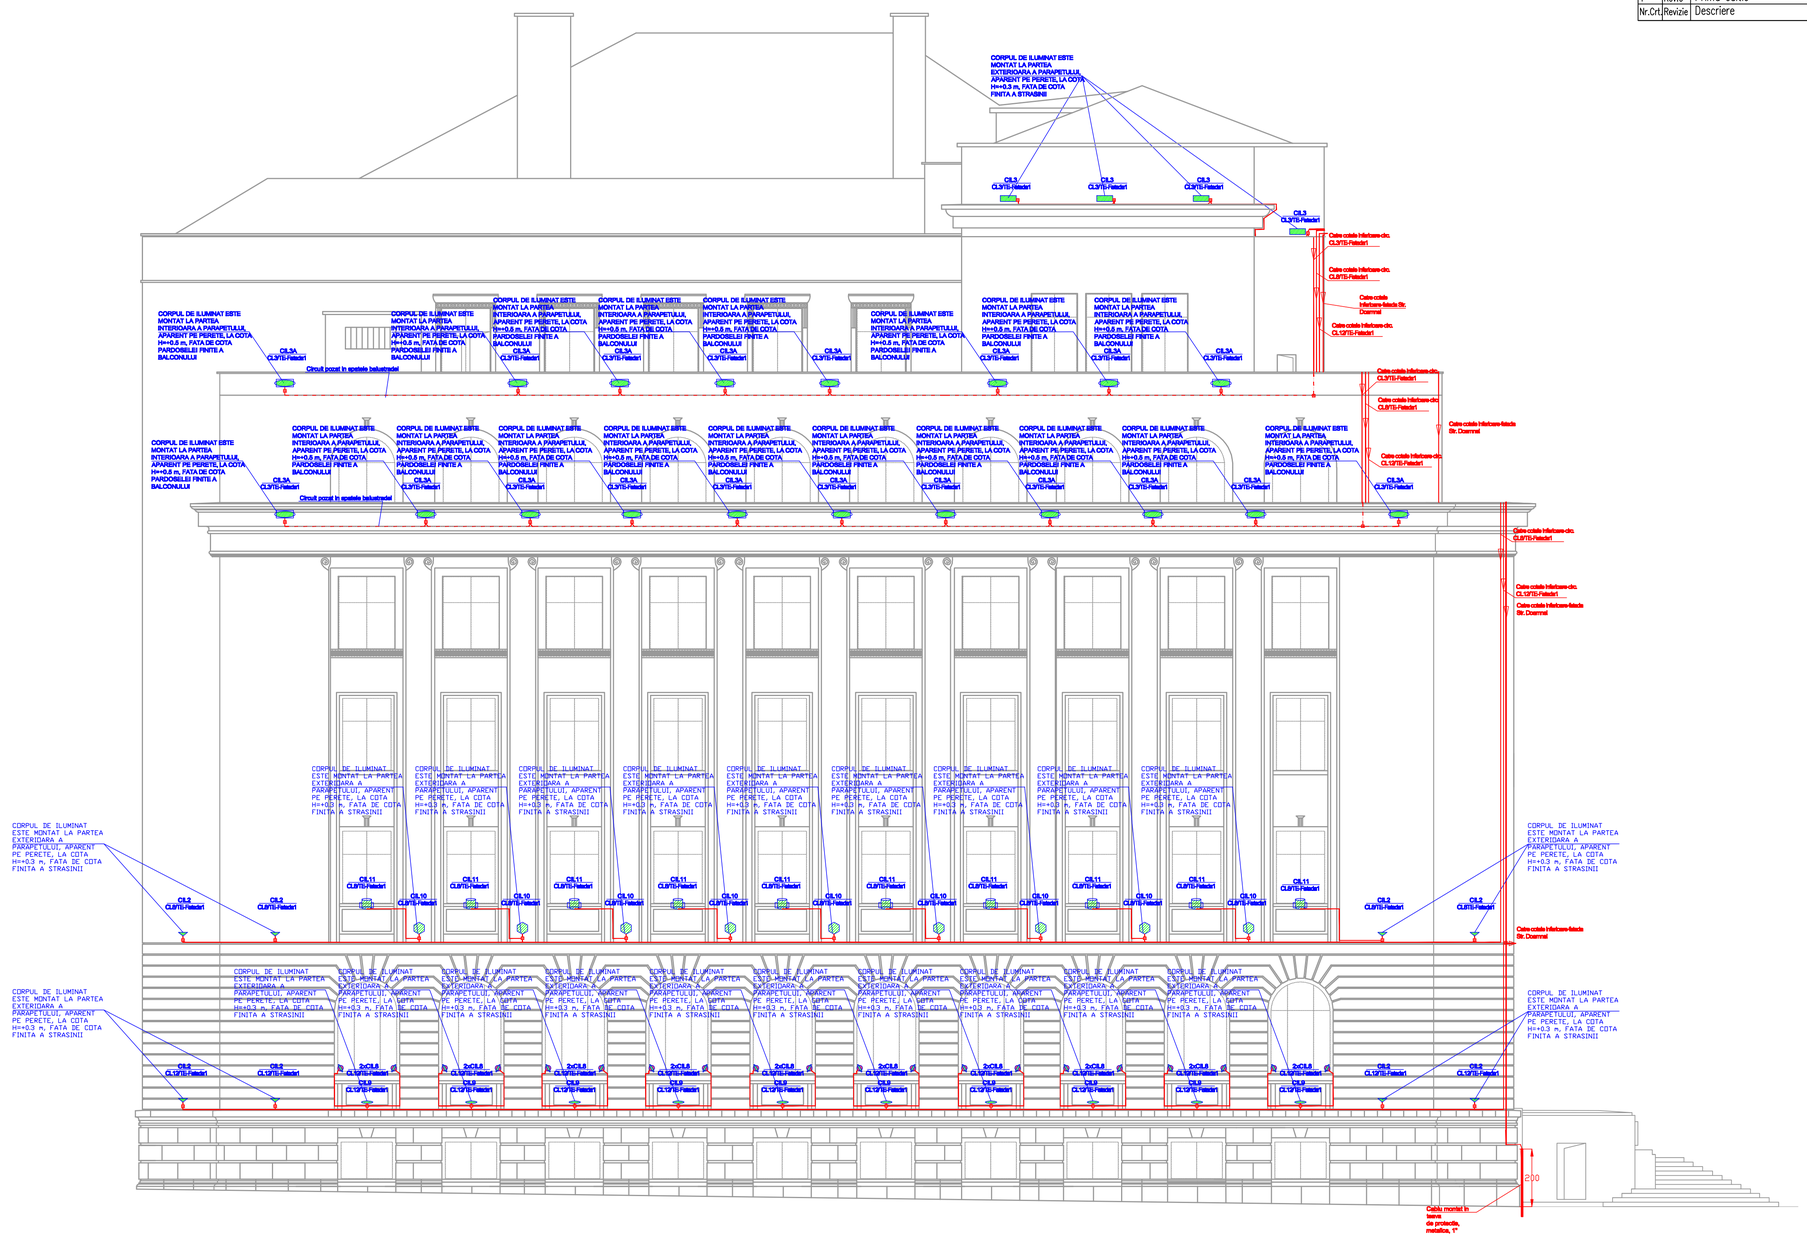

LEGENDA

CIL2 - Corp de iluminat, tip proiector liniar, echipat cu sursa cu LED (18xLED 3W), de putere 54W, 230V, min. IP65

CIL3 - Corp de iluminat, tip proiector liniar, echipat cu sursa cu LED (12xLED 3W), de putere 36W, 230V,min. IP65

CIL3A -Corp de iluminat, tip proiector semi-compact, echipat cu sursa cu LED de mare putere (2x LED 10W), 20W, 230V, min. IP65, lentila 80 grd.

CIL8 - Corp de iluminat, tip proiector compact, echipat cu sursa cu LED (3xLED 3W), de putere 9W, 230V, min. IP65

CIL9 - Corp de iluminat, tip proiector liniar, echipat cu sursa cu LED (6xLED 3W), de putere 18W, 230V, min. IP65

CIL10 - Corp de iluminat, tip proiector compact, echipat cu sursa cu HID (halogenuri-metalice), de putere 70W, asimetric 230V, min. IP65

CIL11 - Corp de iluminat, tip proiector liniar, echipat cu sursa cu LED (4xLED 3W), de putere 12W, mecanism optic orientat 15°, 230V, min. IP65

- Traseu de cabluri, de tip CYYF, (cu protectie UV)- in culoarea fatadei, montat aparent cu cleme pe elemente de zidarie (de sectiune conform schema monofilara TE-Fatada1)

-Doza etansa, IP min.65, cu 4 sau 6 presetupe, montata aparent pe zidarie

- Traseu de cabluri, de tip CYYF, pozat intr-un alt plan decat planul de prezentare al fatadei

Note
- Toate cablurile electrice, cu exceptia celor CyAby sunt cu protectie UV, in culoarea fatadei, de tip CYYF
- Cablurile se monteaza direct pe zidarie pentru zonele necirculabile si inaccesibile, in tub de protectie PVC-M (de asemenea cu protecie UV), in zone accesibile personalului, pentru protectie mecanica si in teava metalica la coborarile sub cota de 2m in zona de acces pietonal, tot din considerente de protectie mecanica. Prinderile cablurilor se vor alege astfel incat sa nu deterioreze mantaua cablului in momentul instalarii
- Sursele de iluminat sunt in general surse de culoare alb-cald, cu exceptia celor la care este specificat altceva

Verificator	Ing. Carausu T.		IE		
Verificator expert	Nume	Semnatura	Cerinta	Referat/ Expertiza Nr/data	
SC TRANS-PEC SA GALATI DEPARTAMENT TEHNIC PROIECTARE Address:Str. Regiment 11 Siret, nr.2-F, cod 800322, Galati, Romania			BENEFICIAR: Banca Nationala a Romaniei		PR. NR. 217/2009 Rev.1
Elaborat	Nume	Semnatura			
Coord. proiect	Arh.Hagiu R.				
Sef proiect	Ing. Danilov N.		SCARA: 1/100	TITLU PROIECT: Sistem de iluminat arhitectural fatade cladire BNR - Bucuresti	FAZA: PT+DE
Proiectat	Ing. Nicolaide M.				
Desenat	Ing. Algiu N.		DATA: 11.02.2010	TITLU PLANSE: Plan instalatii electrice iluminat fatada Str. Smardan - Palatul nou	PLANSA 1/1

840x594 mm (A1)